

IV. IZMJENE I DOPUNE
PROSTORNOG PLANA UREĐENJA
GRADA OTOKA

2. INFRASTRUKTURNI SUSTAVI
2.A. PROMET, POŠTA I ELEKTRONIČKE
KOMUNIKACIJE

postojeće planirano TUMAČ ZNAKOVA

GRANICE

OPĆINSKA GRANICA

PROMET

CESTOVNI PROMET

DC537

DRŽAVNA CESTA

Z4224

ŽUPANIJSKA CESTA

PLANIRANA CESTA

NERAZVRSTANA CESTA

MOST

BICIKLISTIČKA RUTA

ŽELJEZNIČKI PROMET

ŽELJEZNIČKA PRUGA ZA REGIONALNI PROMET - R105

ŽELJEZNIČKI KOLODVOR

CESTOVNI PRIJELAZ U JEDNOJ RAZINI

ZRAČNI PROMET

LETJELIŠTE

VUKOVARSKO - SRIJEMSKA ŽUPANIJA
GRAD OTOK

Naziv prostornog plana: IV. IZMJENE I DOPUNE
PROSTORNOG PLANA UREĐENJA GRADA OTOKA

Naziv kartografskog prikaza: INFRASTRUKTURNI SUSTAVI
PROMET, POŠTA I ELEKTRONIČKE KOMUNIKACIJE

Broj kartografskog prikaza: 2.A. Mjerilo kartografskog prikaza: 1 : 25 000

Odluka Gradskog vijeća Grada Otoka o izradi IV. izmjena i dopuna PPU-a Otoka: "Službeni vjesnik Vukovarsko-srijemske županije", broj 16/17
Javna rasprava objavljena je: 04. ožujka 2019. godine
Ponovna javna rasprava objavljena je: 07. svibnja 2019. godine
Pečat tijela odgovornog za provođenje javne rasprave: Odgovorna osoba za provođenje javne rasprave:

M.P. Josip Šarić, dipl.ing.

Suglasnost na plan: JAVNA USTANOVA ZAVOD ZA PROSTORNO UREĐENJE VUKOVARSKO - SRIJEMSKA ŽUPANIJE
mišljenje temeljem članka 107. Zakona o prostornom uređenju (NN 153/13, 65/17, 114/18 i 39/19) da je Konačni prijedlog IV. izmjena i dopuna Prostornog plana uređenja Grada Otoka usklađen sa Prostornim planom Vukovarsko - srijemske županije (klasa: 359-02/19-01/26, urbroj: 2196/1-10-07-19-2 od 19. lipnja 2019. godine)
Pravna osoba koja je izradila plan: CPA CENTAR ZA PROSTORNO UREĐENJE I ARHITEKTURU d.o.o.

Pečat pravne osobe koja je izradila plan: M.P. Tomislav Dolečki, dipl.ing.arh.


Pečat odgovorne voditeljice izrade plana: M.P. Neda Kaminski - Kirš, dipl.ing.arh. ovlaštena arhitektica urbanistica

Stručni tim CPA d.o.o. u izradi plana: 1. Neda Kaminski - Kirš, dipl.ing.arh. 2. Tomislav Dolečki, dipl.ing.arh. 3. mr.sc. Zrinka Tadić, dipl.ing.arh. 4. Dora Dolečki Glasinović, dipl.ing.arh.
Suradnja u izradi Plana: 1. Igor Grubišić, dipl.ing.grad. 2. Barbara Vajdić, dipl.oec. 3. Josip Štefčić, dipl.lur.

Pečat Gradskog vijeća Grada Otoka: M.P. Predsjednik Gradskog vijeća Grada Otoka: Milenko Drijepan

Istovjetnost ovog prostornog plana s izvornikom ovjerava: M.P. Pečat nadležnog tijela:

(ime, prezime, potpis)

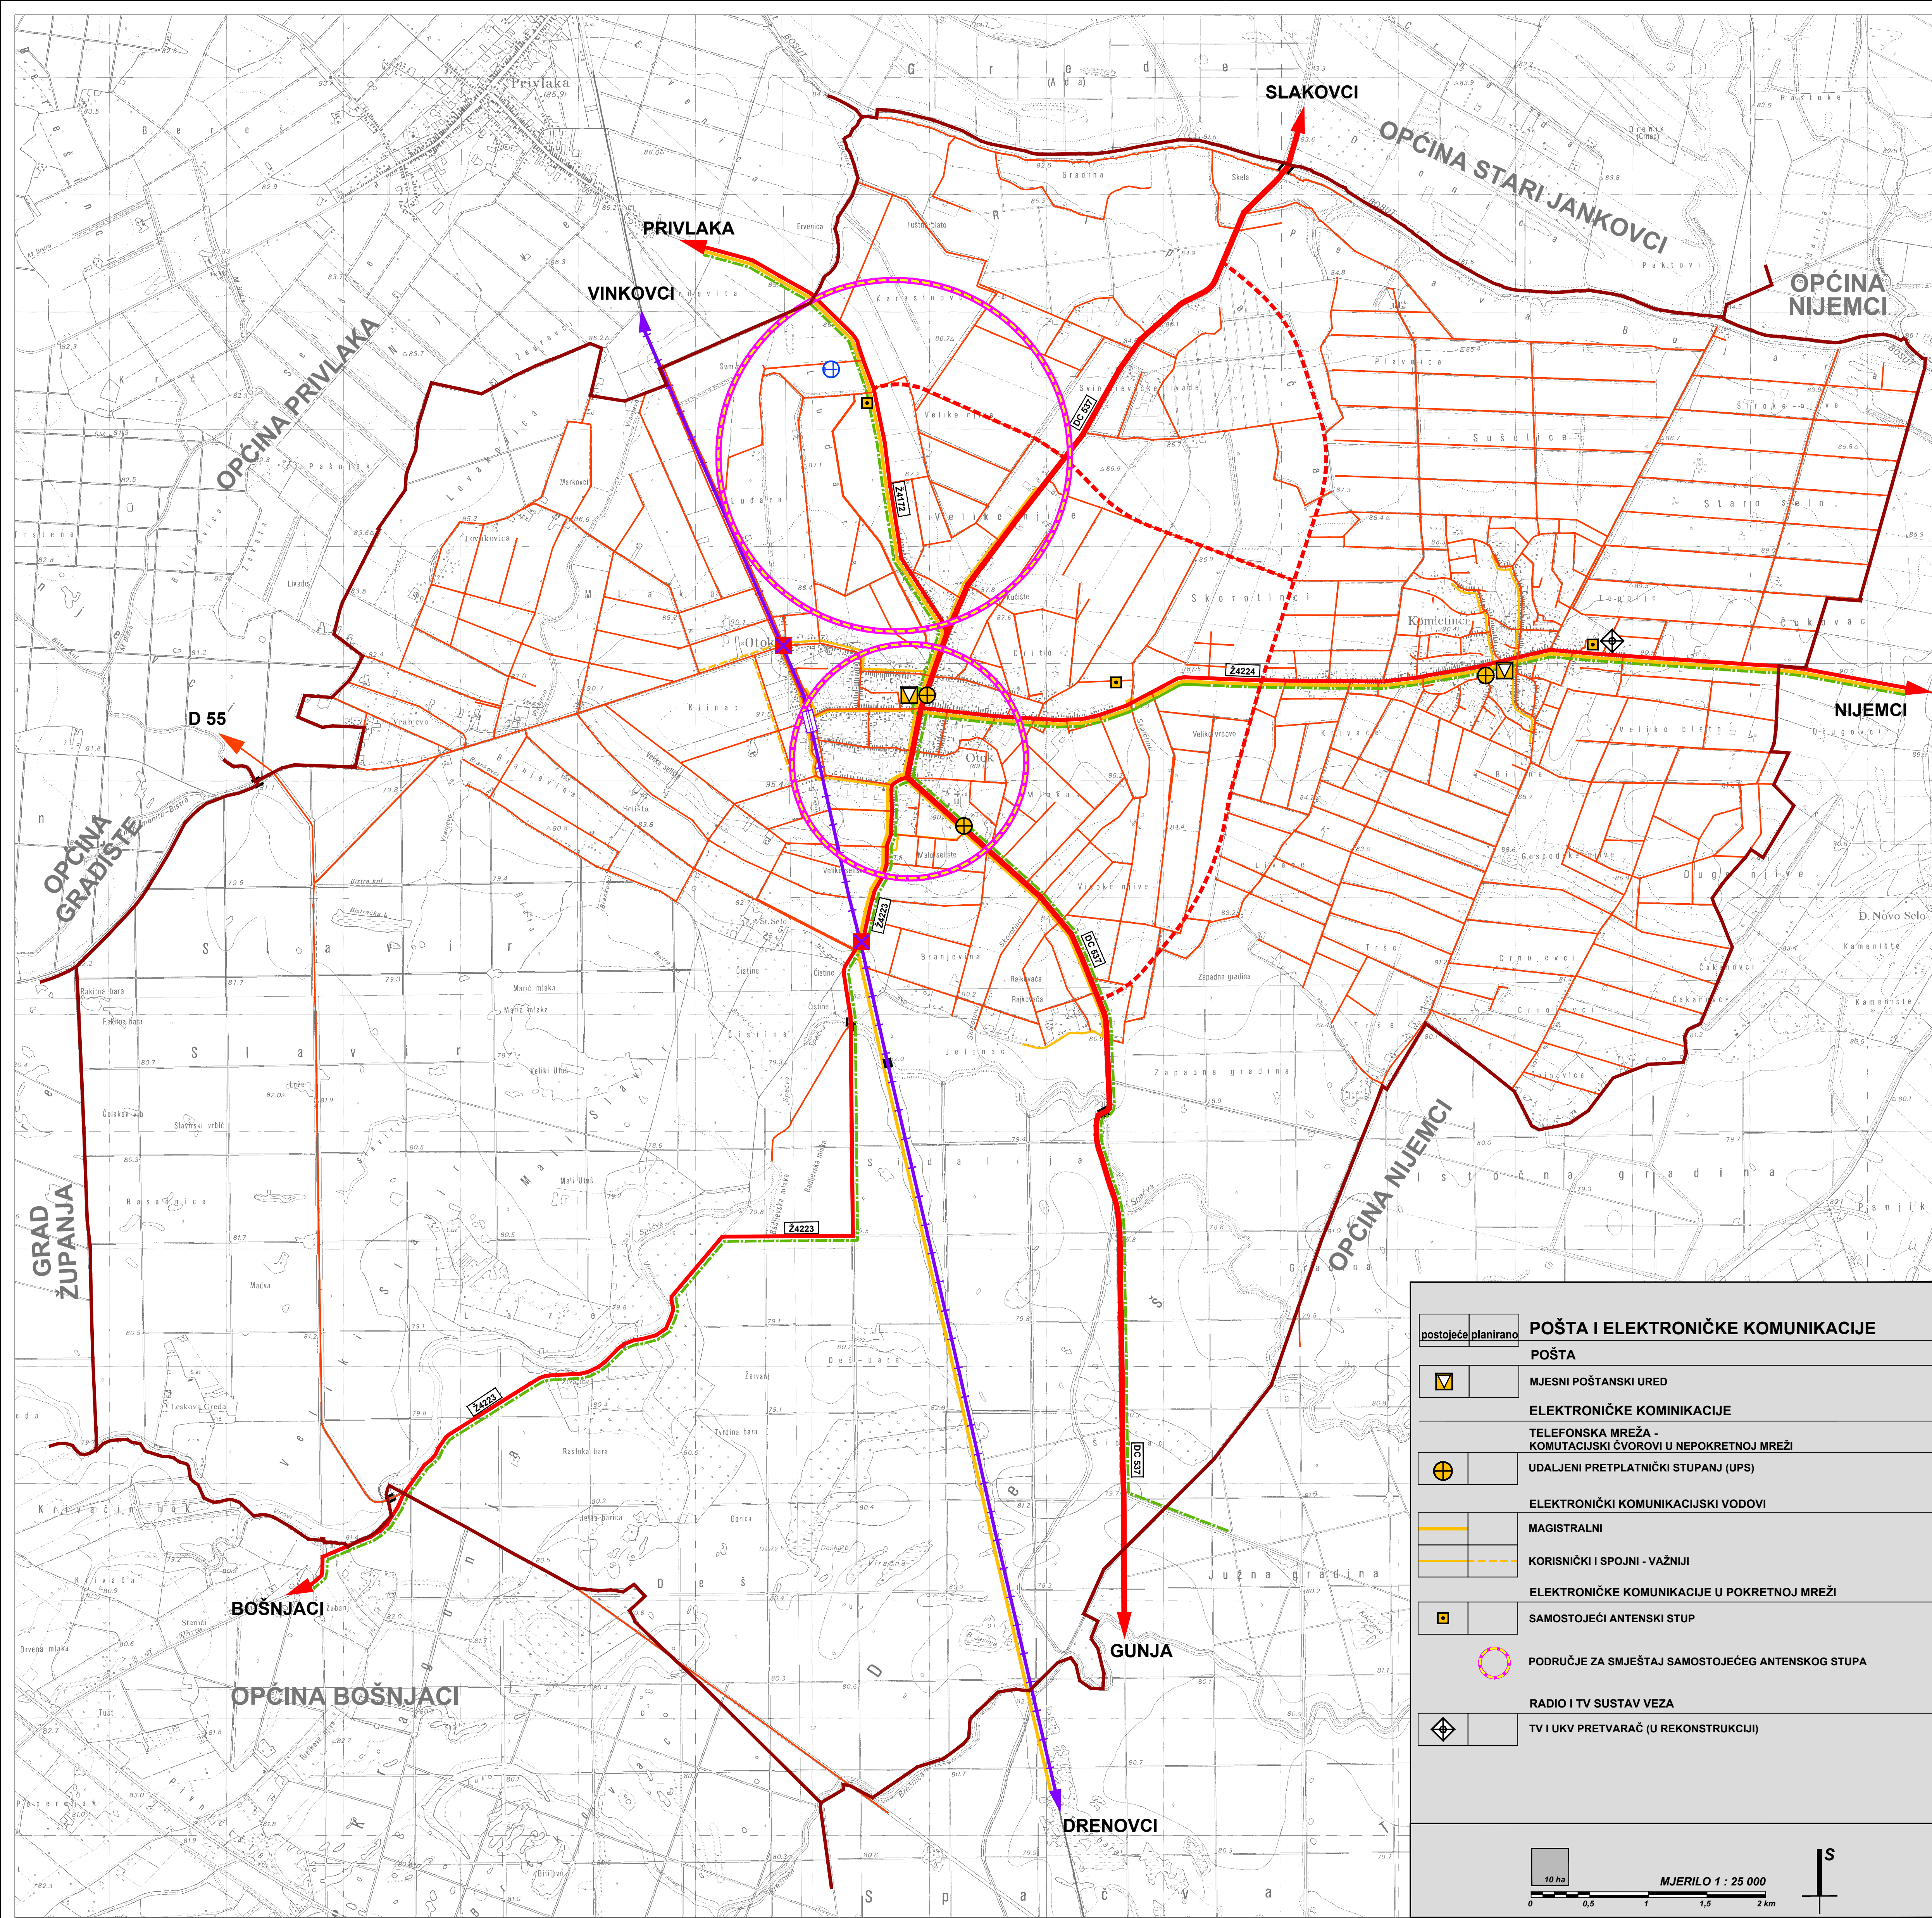

postojeće planirano

POŠTA I ELEKTRONIČKE KOMUNIKACIJE

POŠTA

MJESNI POŠTANSKI URED

ELEKTRONIČKE KOMINIKACIJE

TELEFONSKA MREŽA -
KOMUTACIJSKI ČVOROVI U NEPOKRETNOSTI MREŽI

UDALJENI PRETPLATNIČKI STUPANJ (UPS)

ELEKTRONIČKI KOMUNIKACIJSKI VODOVI

MAGISTRALNI

KORISNIČKI I SPOJNI - VAŽNIJI

ELEKTRONIČKE KOMUNIKACIJE U POKRETNOSTI MREŽI

SAMOSTOJEĆI ANTENSKI STUP

PODRUČJE ZA SMJEŠTAJ SAMOSTOJEĆEG ANTENSKOG STUPA

RADIO I TV SUSTAV VEZA

TV I UKV PRETVARAČ (U REKONSTRUKCIJI)

10 ha

MJERILO 1 : 25 000

0 0,5 1 1,5 2 km

S